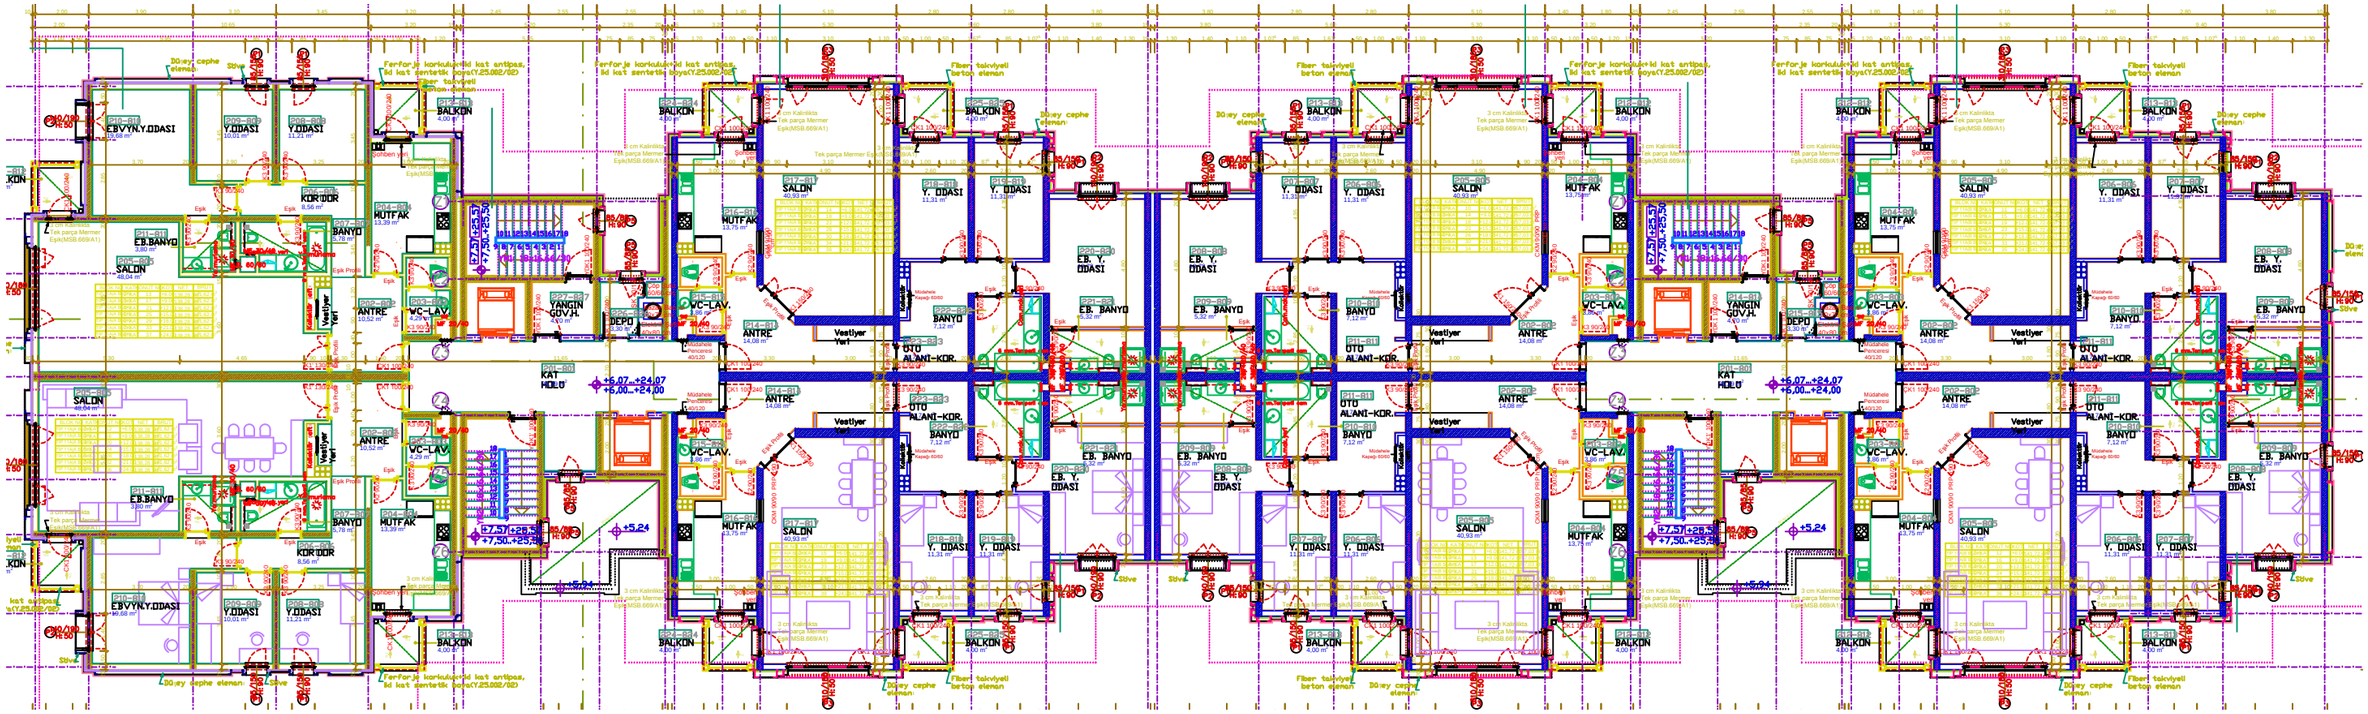
Y.ODASI
KORIDOR
EBVYNY.ODASI
SALON
EB.BANYO
BANYO
HUTFAK
VC-LAV.
ANTRE
YANGIN GOV.H.
DEPO
EB. Y. ODASI
EB. BANYO
OTO ALANI-KOR.
BALKON
KAT HOLU
Vestiyer Yeri
Fiber takviyeli beton elemanı
Düzey cephe elemanı
Ferforje korkuluklu/cıd kat antipası, kd kat santetik boyası(Y.25.002/SD)
Stöve
+7,50..+25,50
+5,07..+24,07
+6,00..+24,00
+5,24