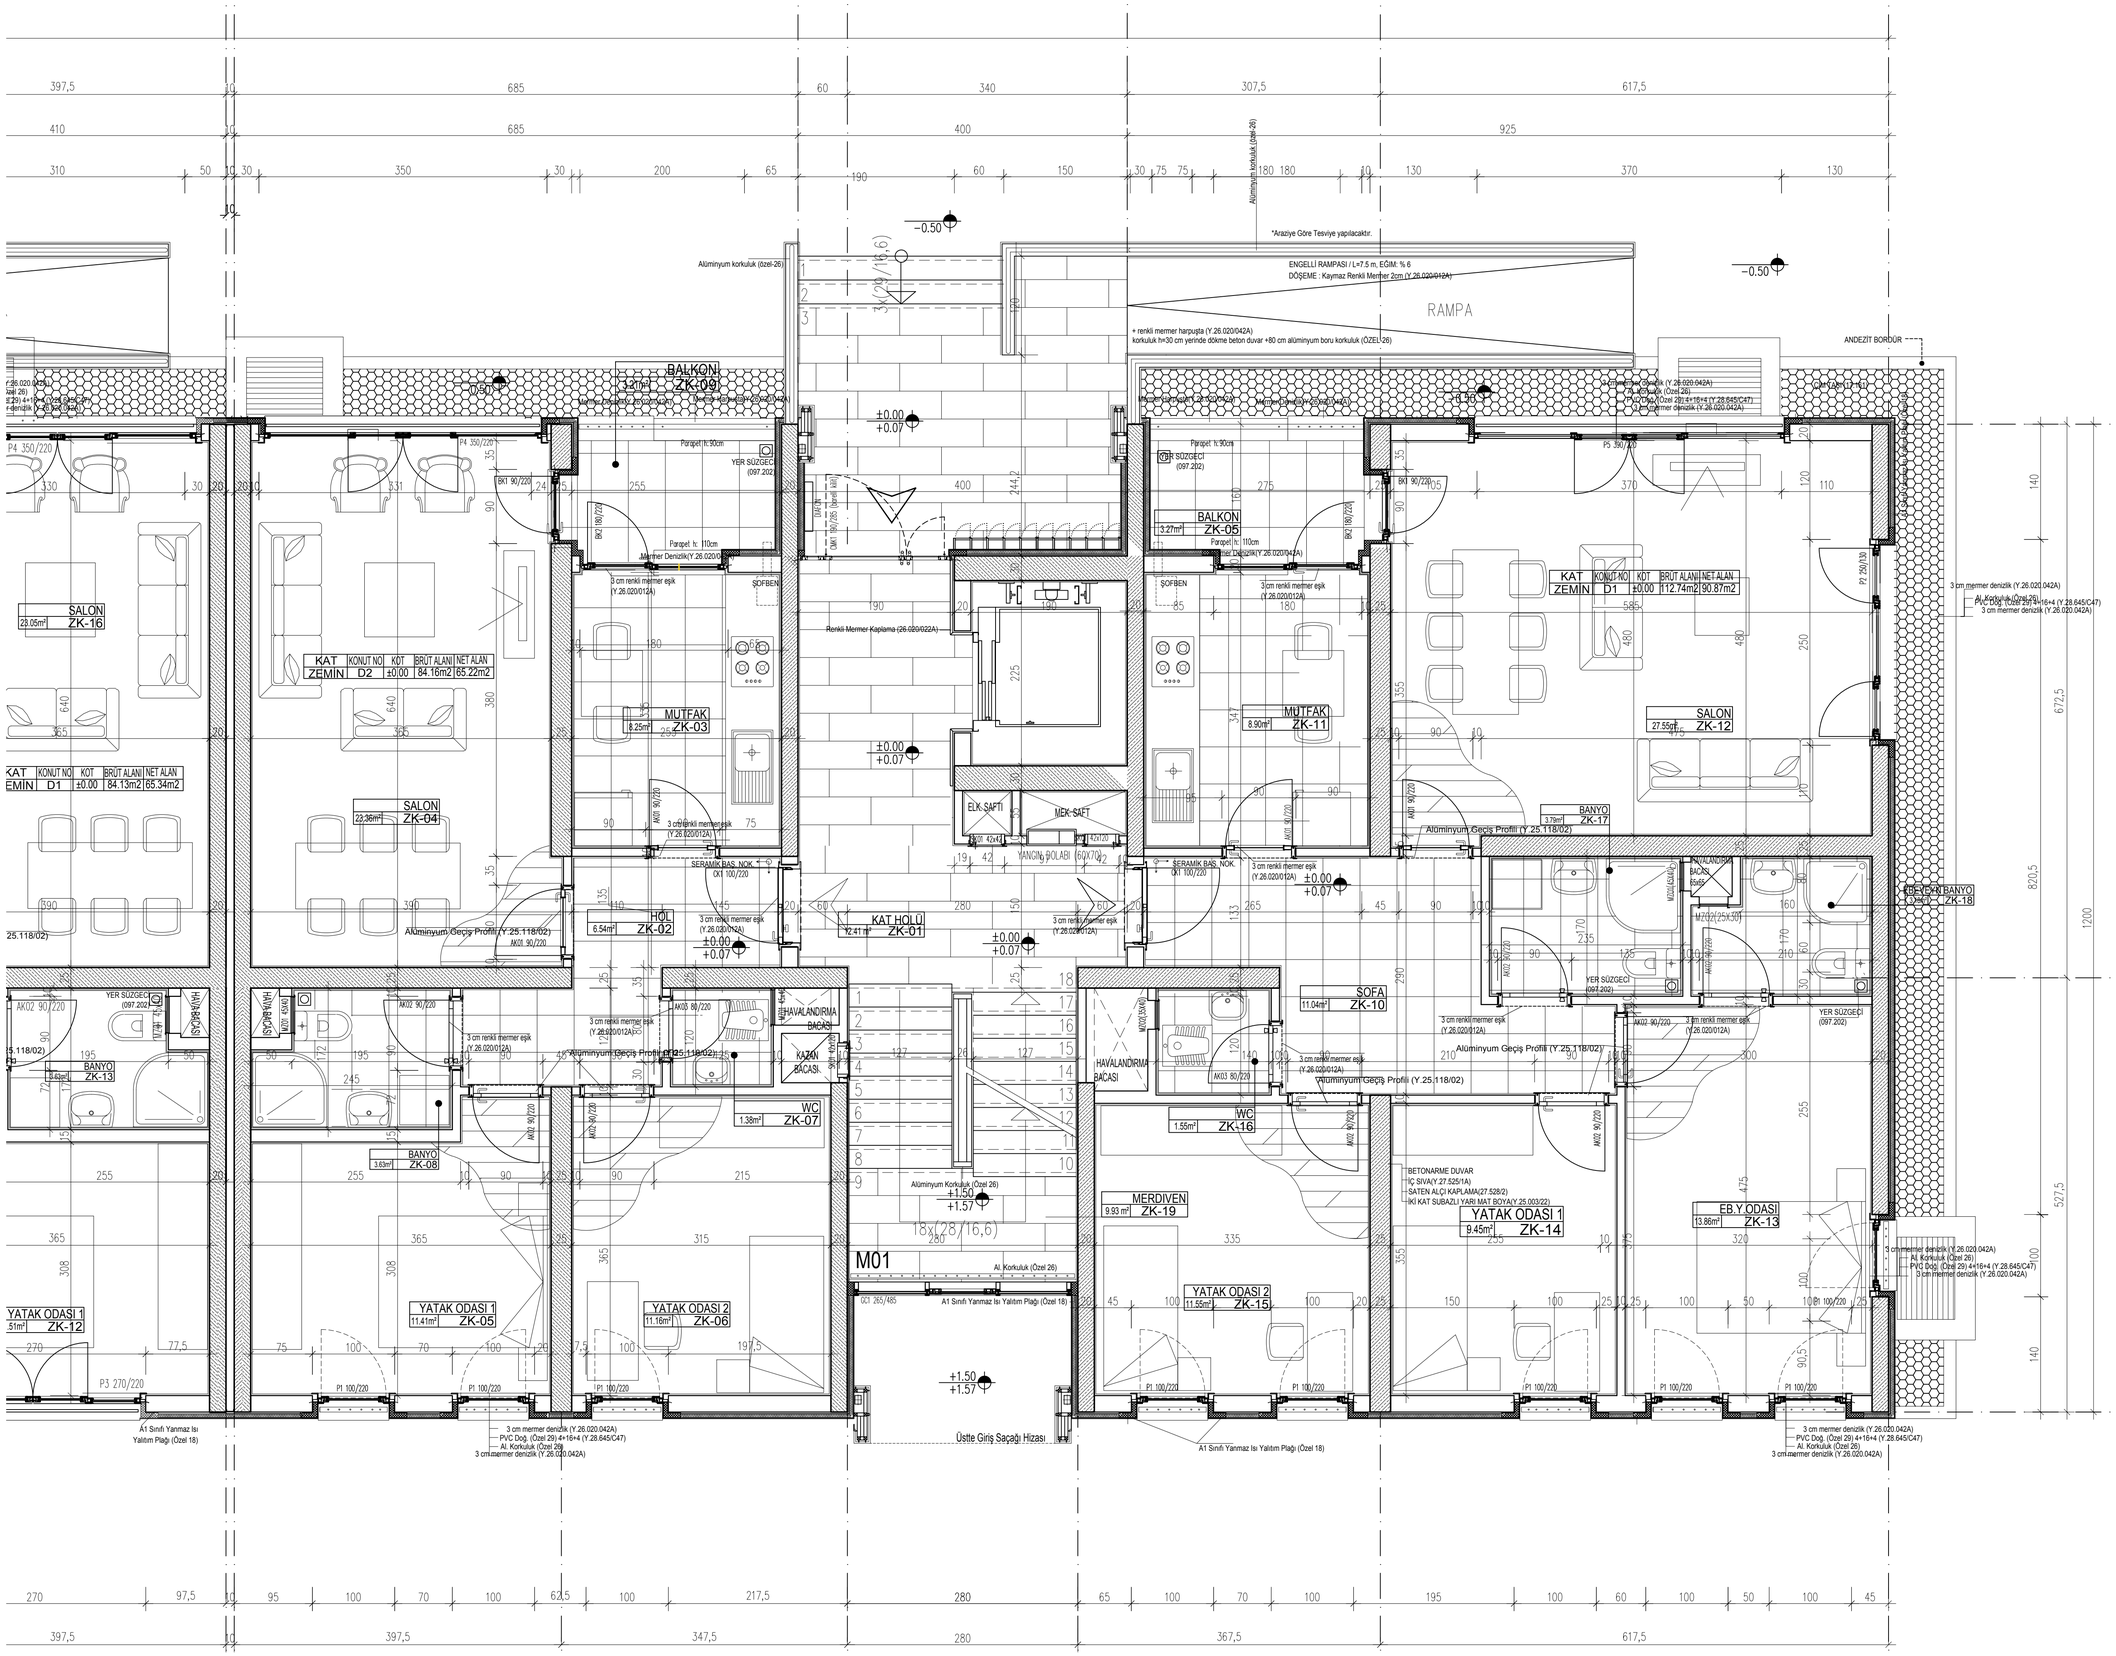
RAMPA
ENGELLİ RAMPASI / L=7.5 m, EĞİM: % 6
DÖŞEME : Kaymaz Renkli Merher 2cm (Y.26.020/012A)
*Araziye Göre Tesviye yapılacaktır.
ANDEZİT BORDÜR
BALKON ZK-09
BALKON ZK-05
SALON ZK-16
SALON ZK-04
KAT ZEMİN D2 ±0.00 84.16m2 65.22m2
KAT ZEMİN D1 ±0.00 84.13m2 65.34m2
KAT ZEMİN D1 ±0.00 112.74m2 90.87m2
MUTFAK ZK-03
MUTFAK ZK-11
SALON ZK-12
HOL ZK-02
KAT HOLÜ ZK-01
BANYO ZK-17
ÖĞ.ÇYN BANYO ZK-18
BANYO ZK-13
BANYO ZK-08
WC ZK-07
WC ZK-16
SOFA ZK-10
MERDİVEN ZK-19
YATAK ODASI 1 ZK-14
EB.Y.ODASI ZK-13
YATAK ODASI 1 ZK-12
YATAK ODASI 1 ZK-05
YATAK ODASI 2 ZK-06
YATAK ODASI 2 ZK-15
M01
Üstte Giriş Saçağı Hizası
Alüminyum Geçiş Profili (Y.25.118/02)
Alüminyum Korkuluk (Özel 26)
A1 Sınıfı Yanmaz Isı Yalıtım Plağı (Özel 18)
3 cm mermer denizlik (Y.26.020.042A)
Al. Korkuluk (Özel 26)
PVC Dağ. (Özel 29) 4+16+4 (Y.28.645/C47)
YER SÜZGEÇİ (097.202)
HAVALANDIRMA BACASI
KAZAN BACASI
BETONARME DUVAR
İÇ SIVA(Y.27.525/1A)
SATEN ALÇI KAPLAMA(27.528/2)
İKİ KAT SUBAZLI YARI MAT BOYA(Y.25.003/22)

B17-A BLOK