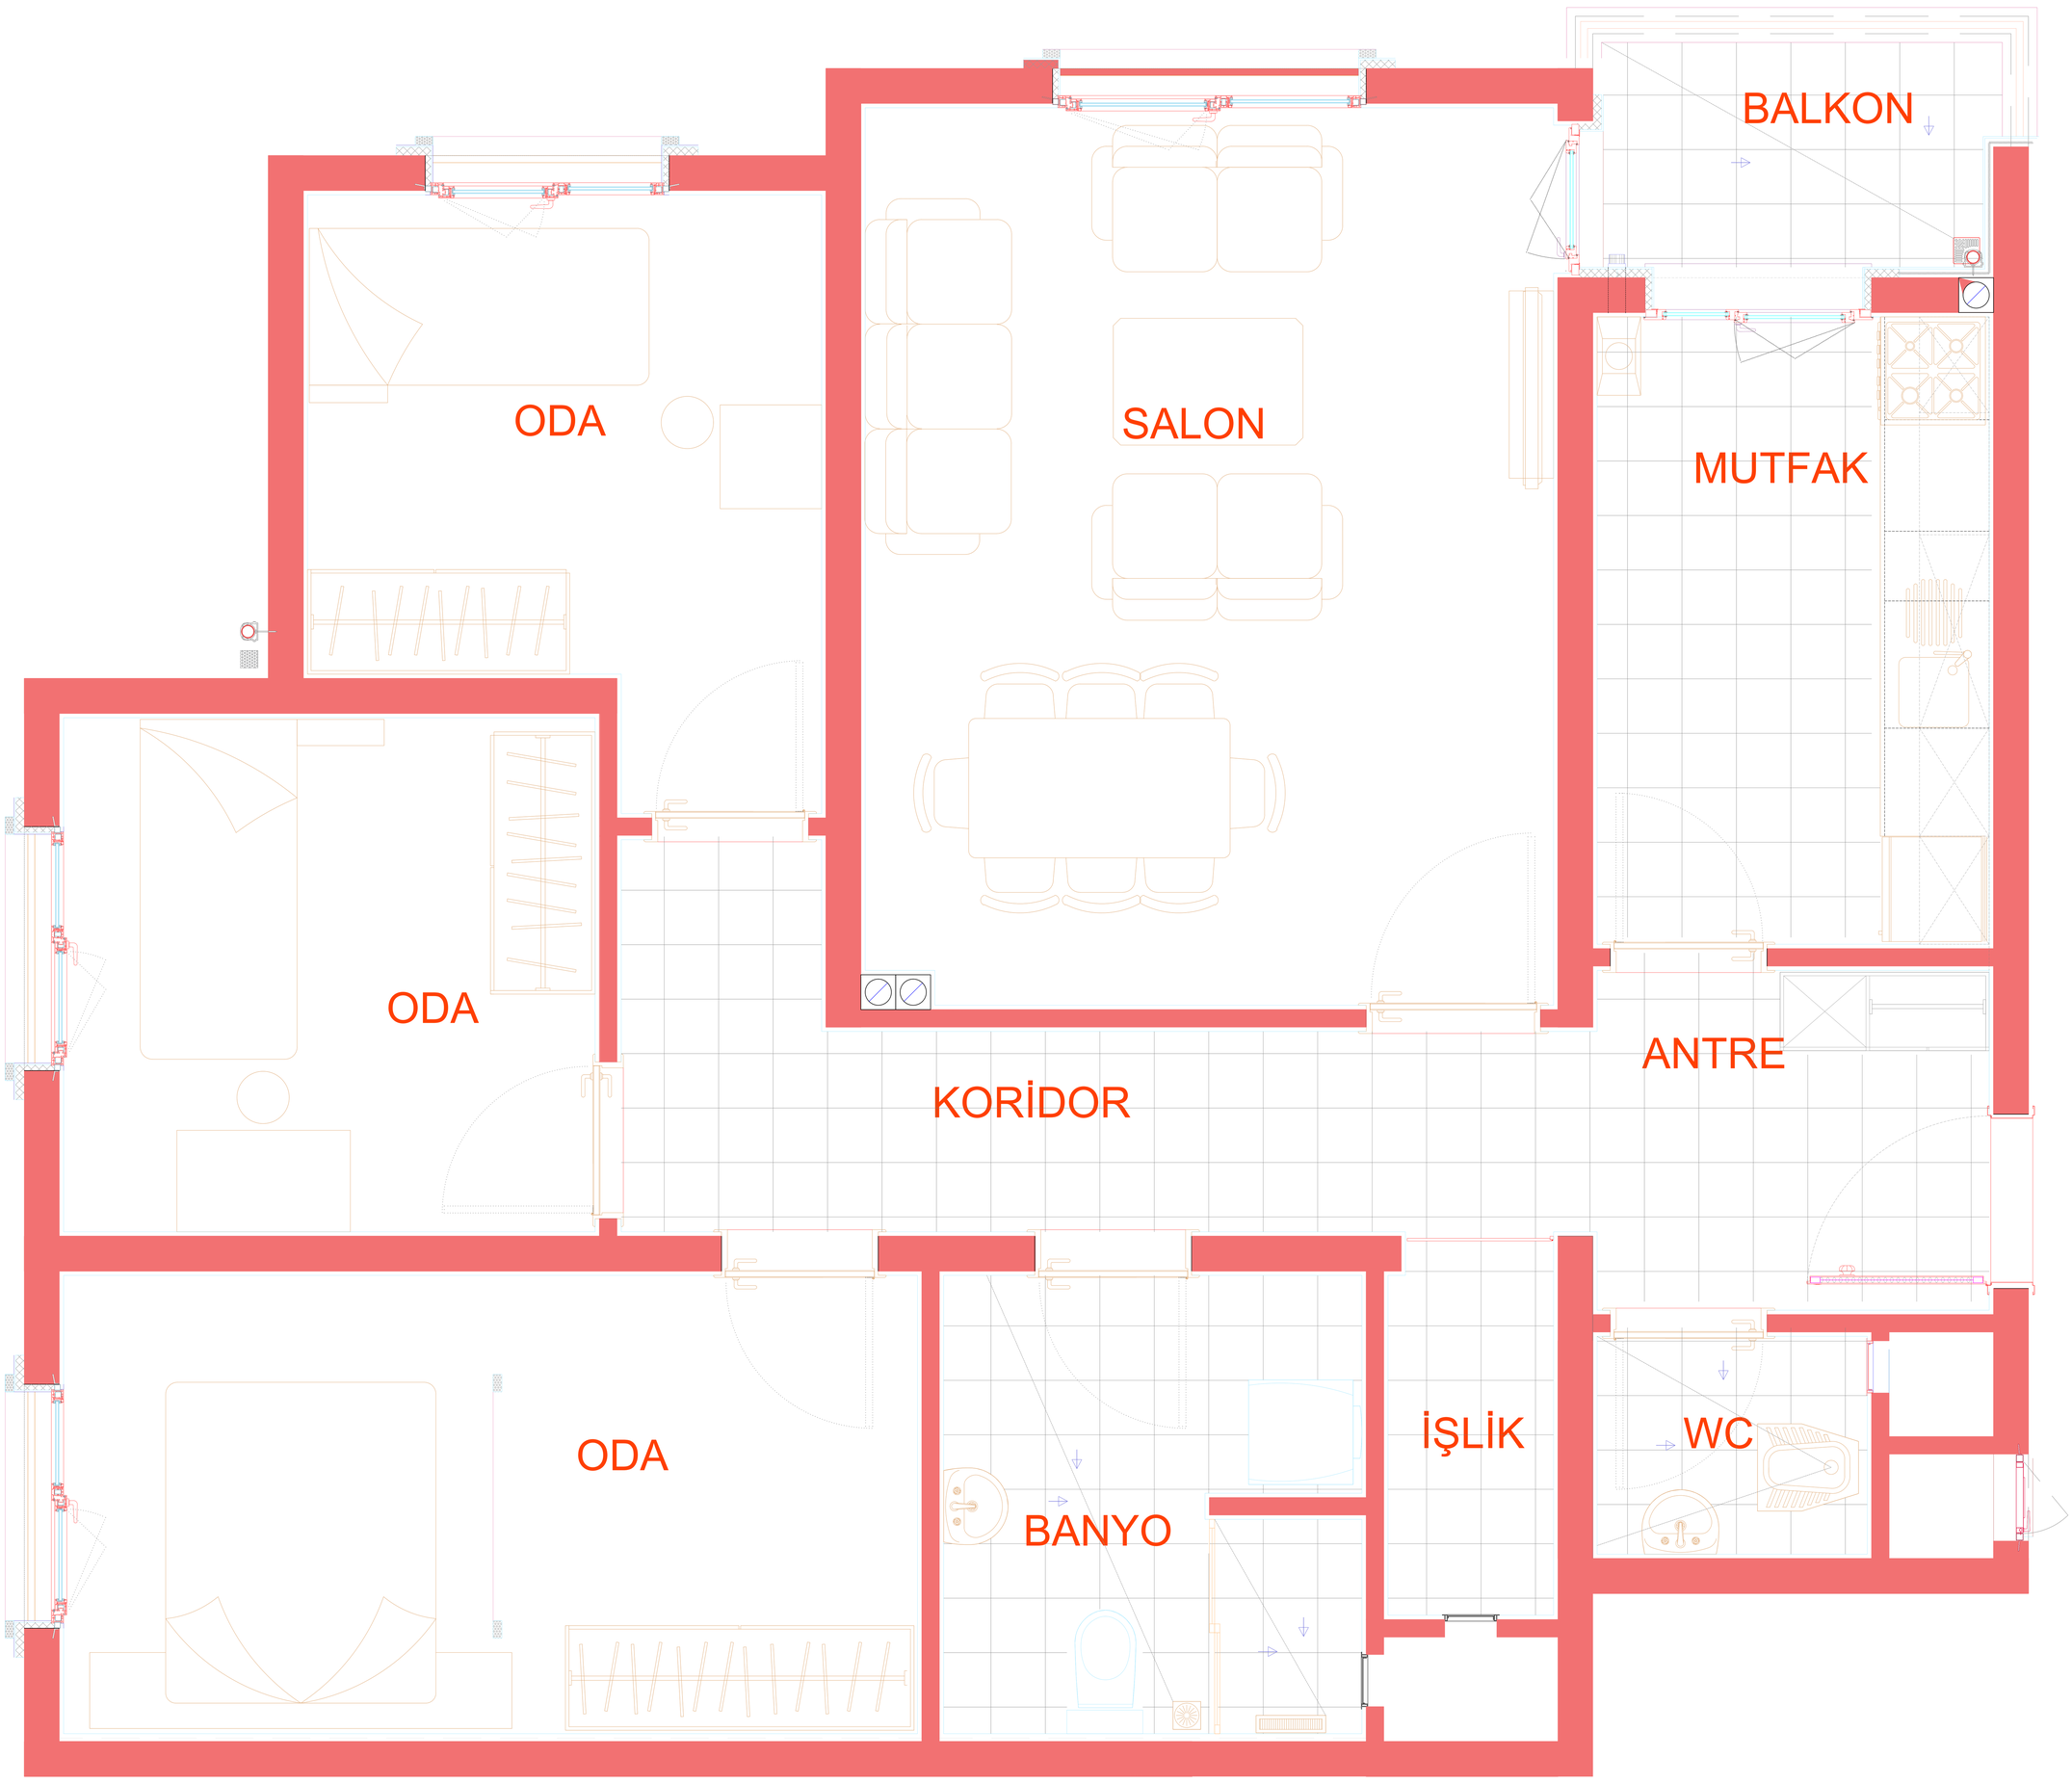

P BLOK 3+1 TİP	
BRÜT ALAN	NET ALAN
100.87 m²	81.51 m²

T.C. ÇEVRE VE ŞEHİRCİLİK BAKANLIĞI
TOKİ
TOPLU KONUT İDARESİ BAŞKANLIĞI

KONYA İLİ SELÇUKLU İLÇESİ ARDIÇLI MAH. 4.ETAP 594 KONUT + 6 KD , VE 75 ADET DÜKKAN İNŞAATLARI İLE ALTYAPI VE ÇEVRE DÜZENLEMESİ İŞİ