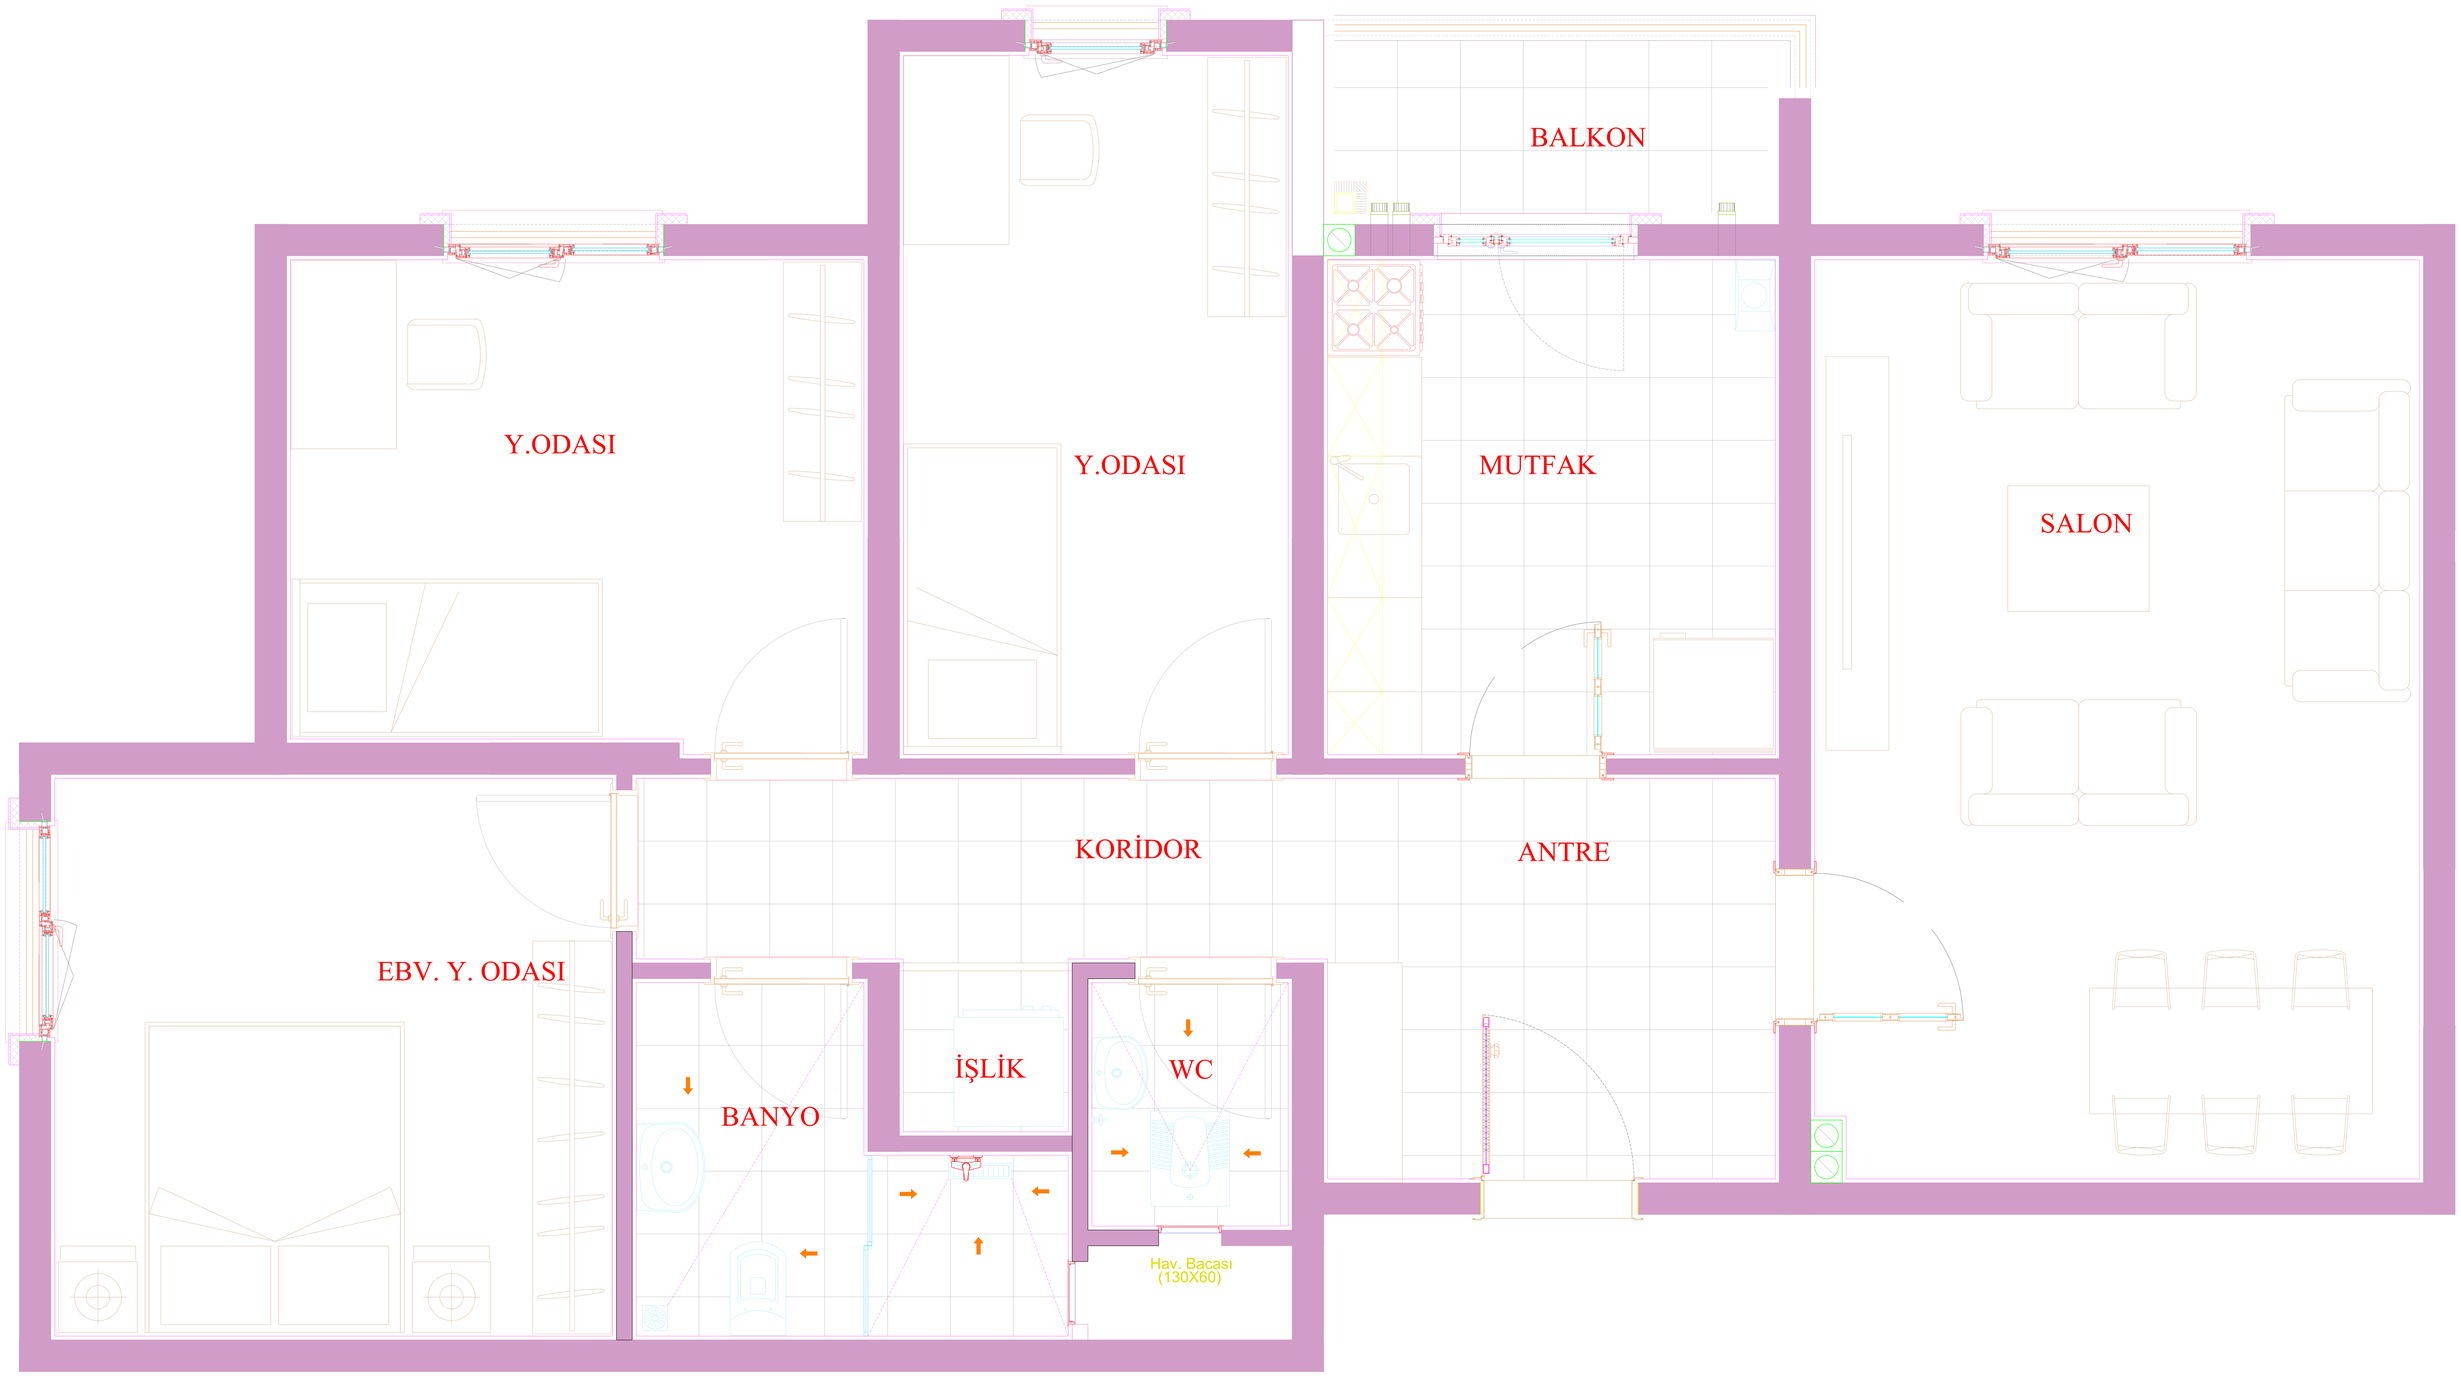

ND1 BLOK 3+1 TİP	
BRÜT ALAN	NET ALAN
105.99 m²	86.36 m²
105.56 m²	86.36 m²

T.C. ÇEVRE VE ŞEHİRCİLİK BAKANLIĞI
TOKİ
TOPLU KONUT İDARESİ BAŞKANLIĞI

KONYA İLİ SELÇUKLU İLÇESİ ARDIÇLI MAH. 6.ETAP 529 KONUT + 5 KD , İNŞAATLARI İLE ALTYAPI VE ÇEVRE DÜZENLEMESİ İŞİ