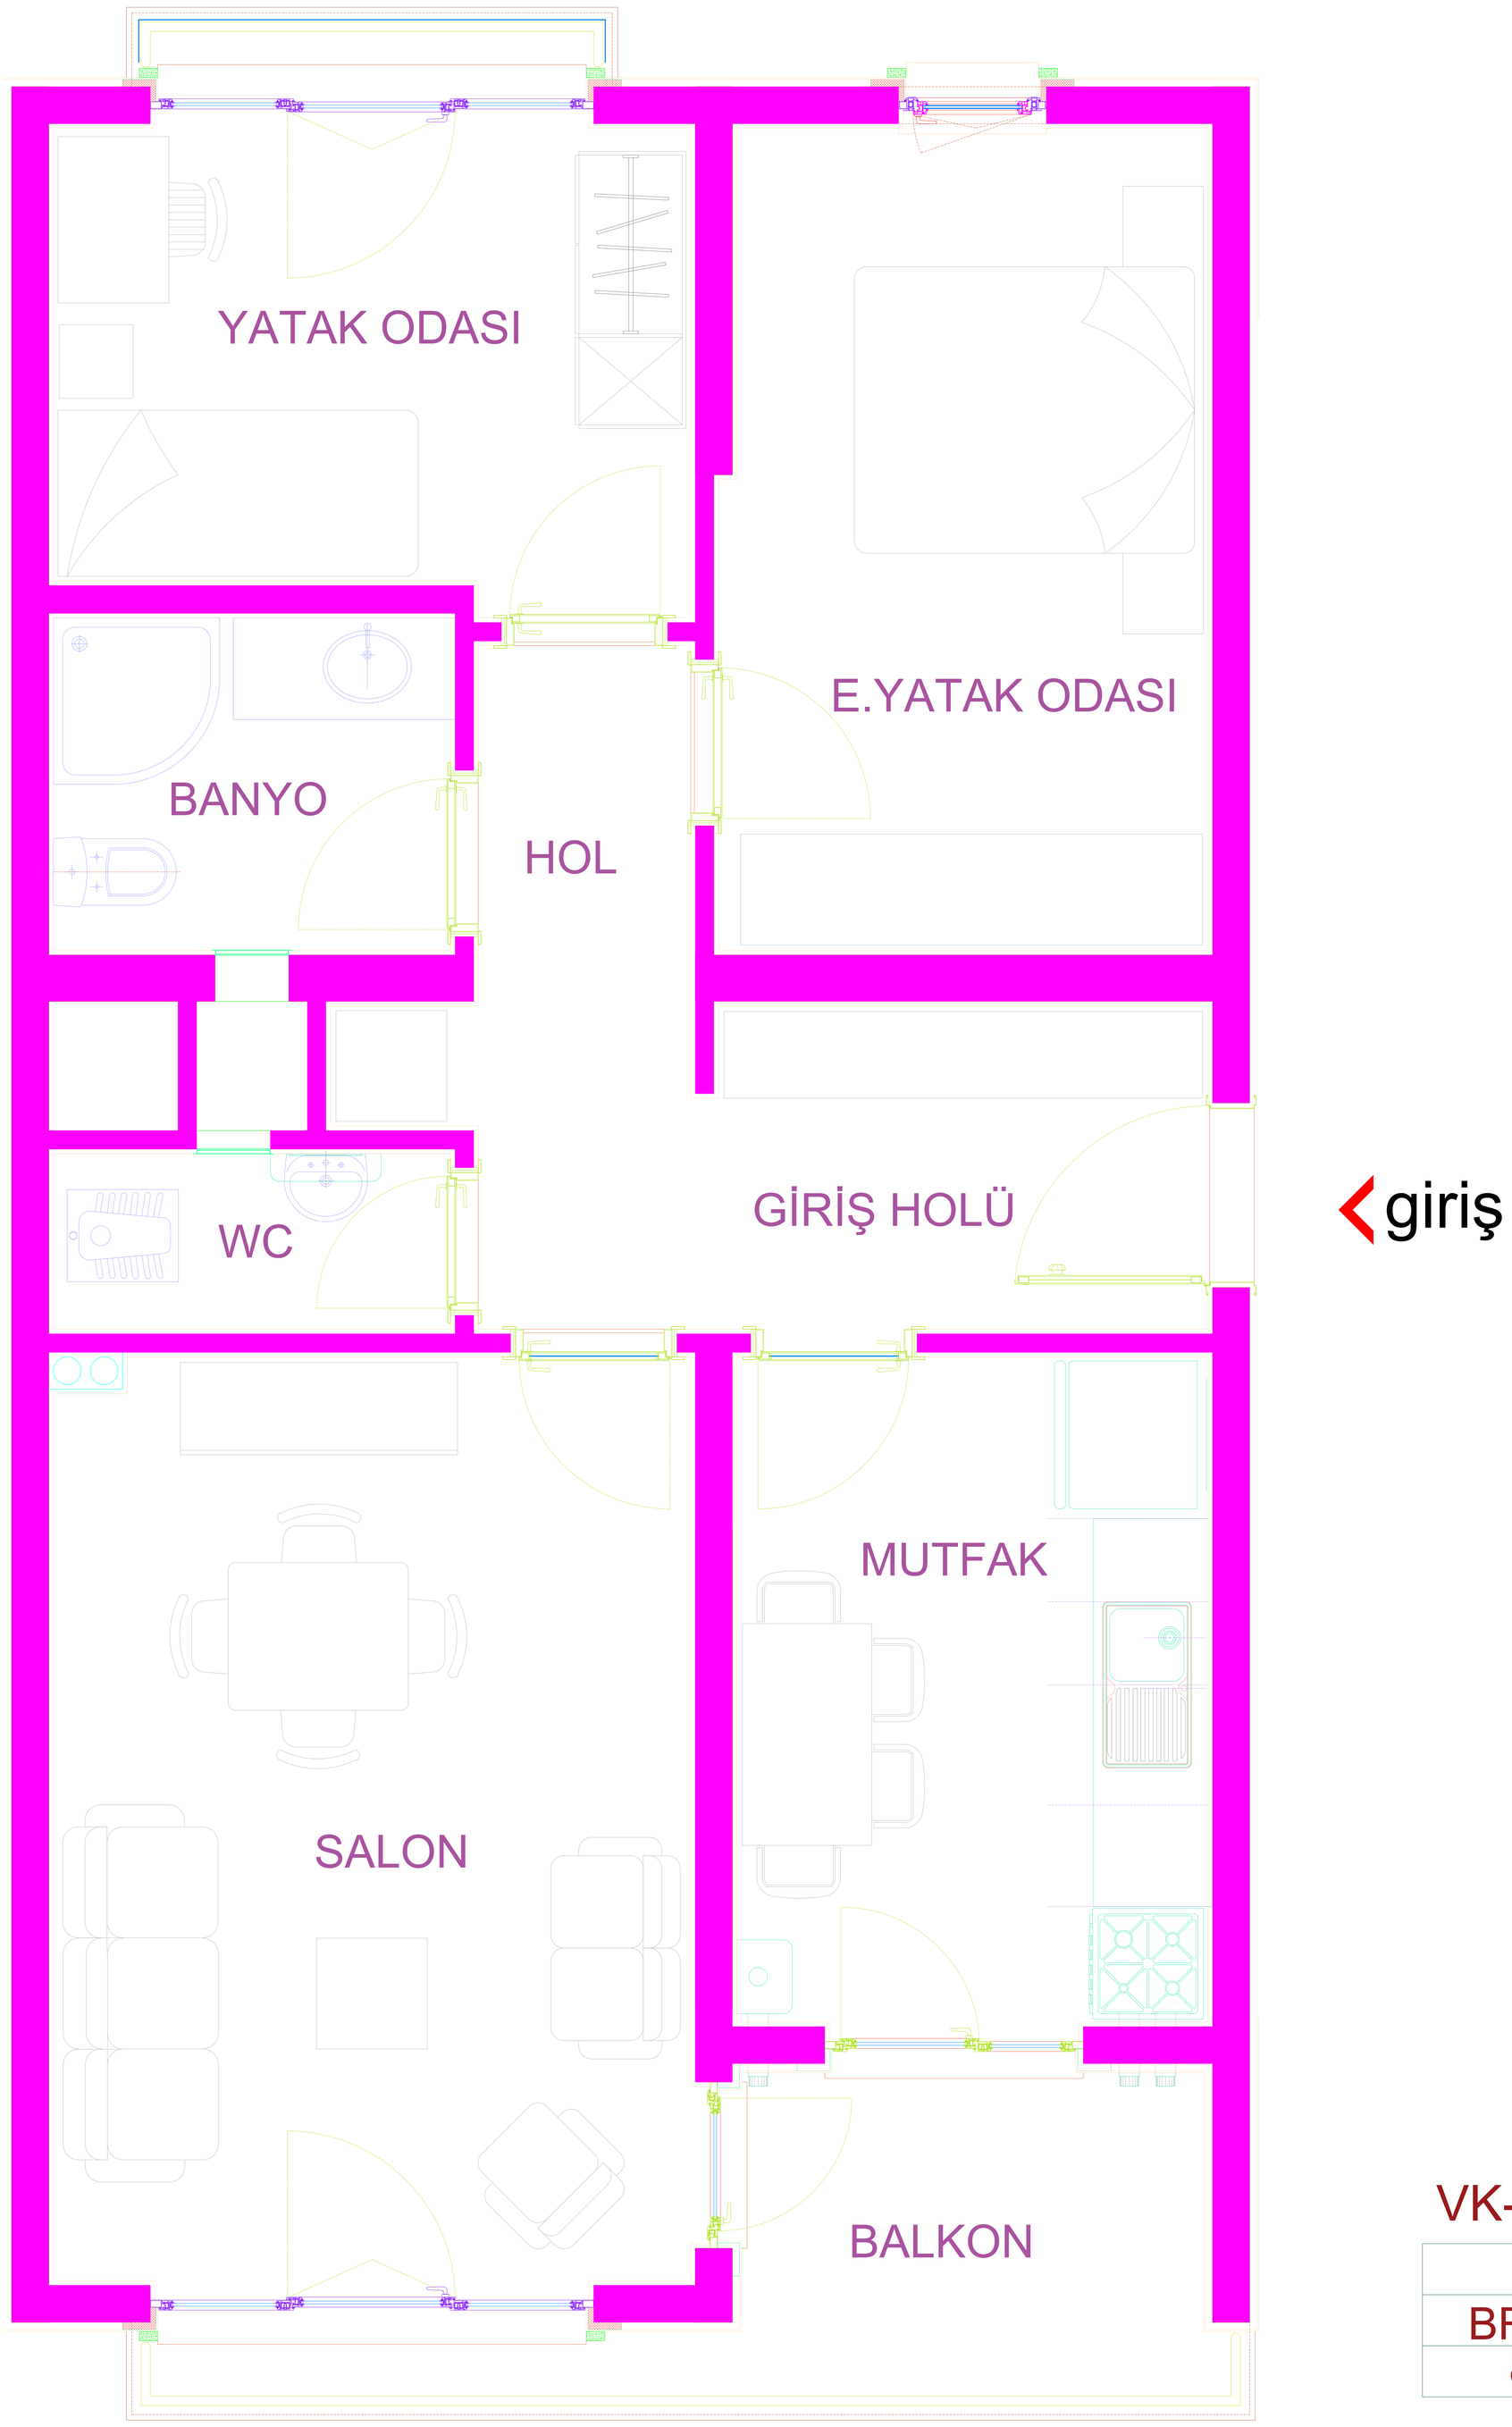

VK-3 TİPİ BLOK 2.KAT PLANI

VK-3 TİPİ BLOK 2+1	
BRÜT ALAN	NET ALAN
83.10 m²	62.09 m²

T.C. ÇEVRE VE ŞEHİRCİLİK BAKANLIĞI
TOKİ
TOPLU KONUT İDARESİ BAŞKANLIĞI

SAMSUN İLİ VEZİRKÖPRÜ İLÇESİ NALBANTLI MAHALLESİ 504 KONUT PROJESİ