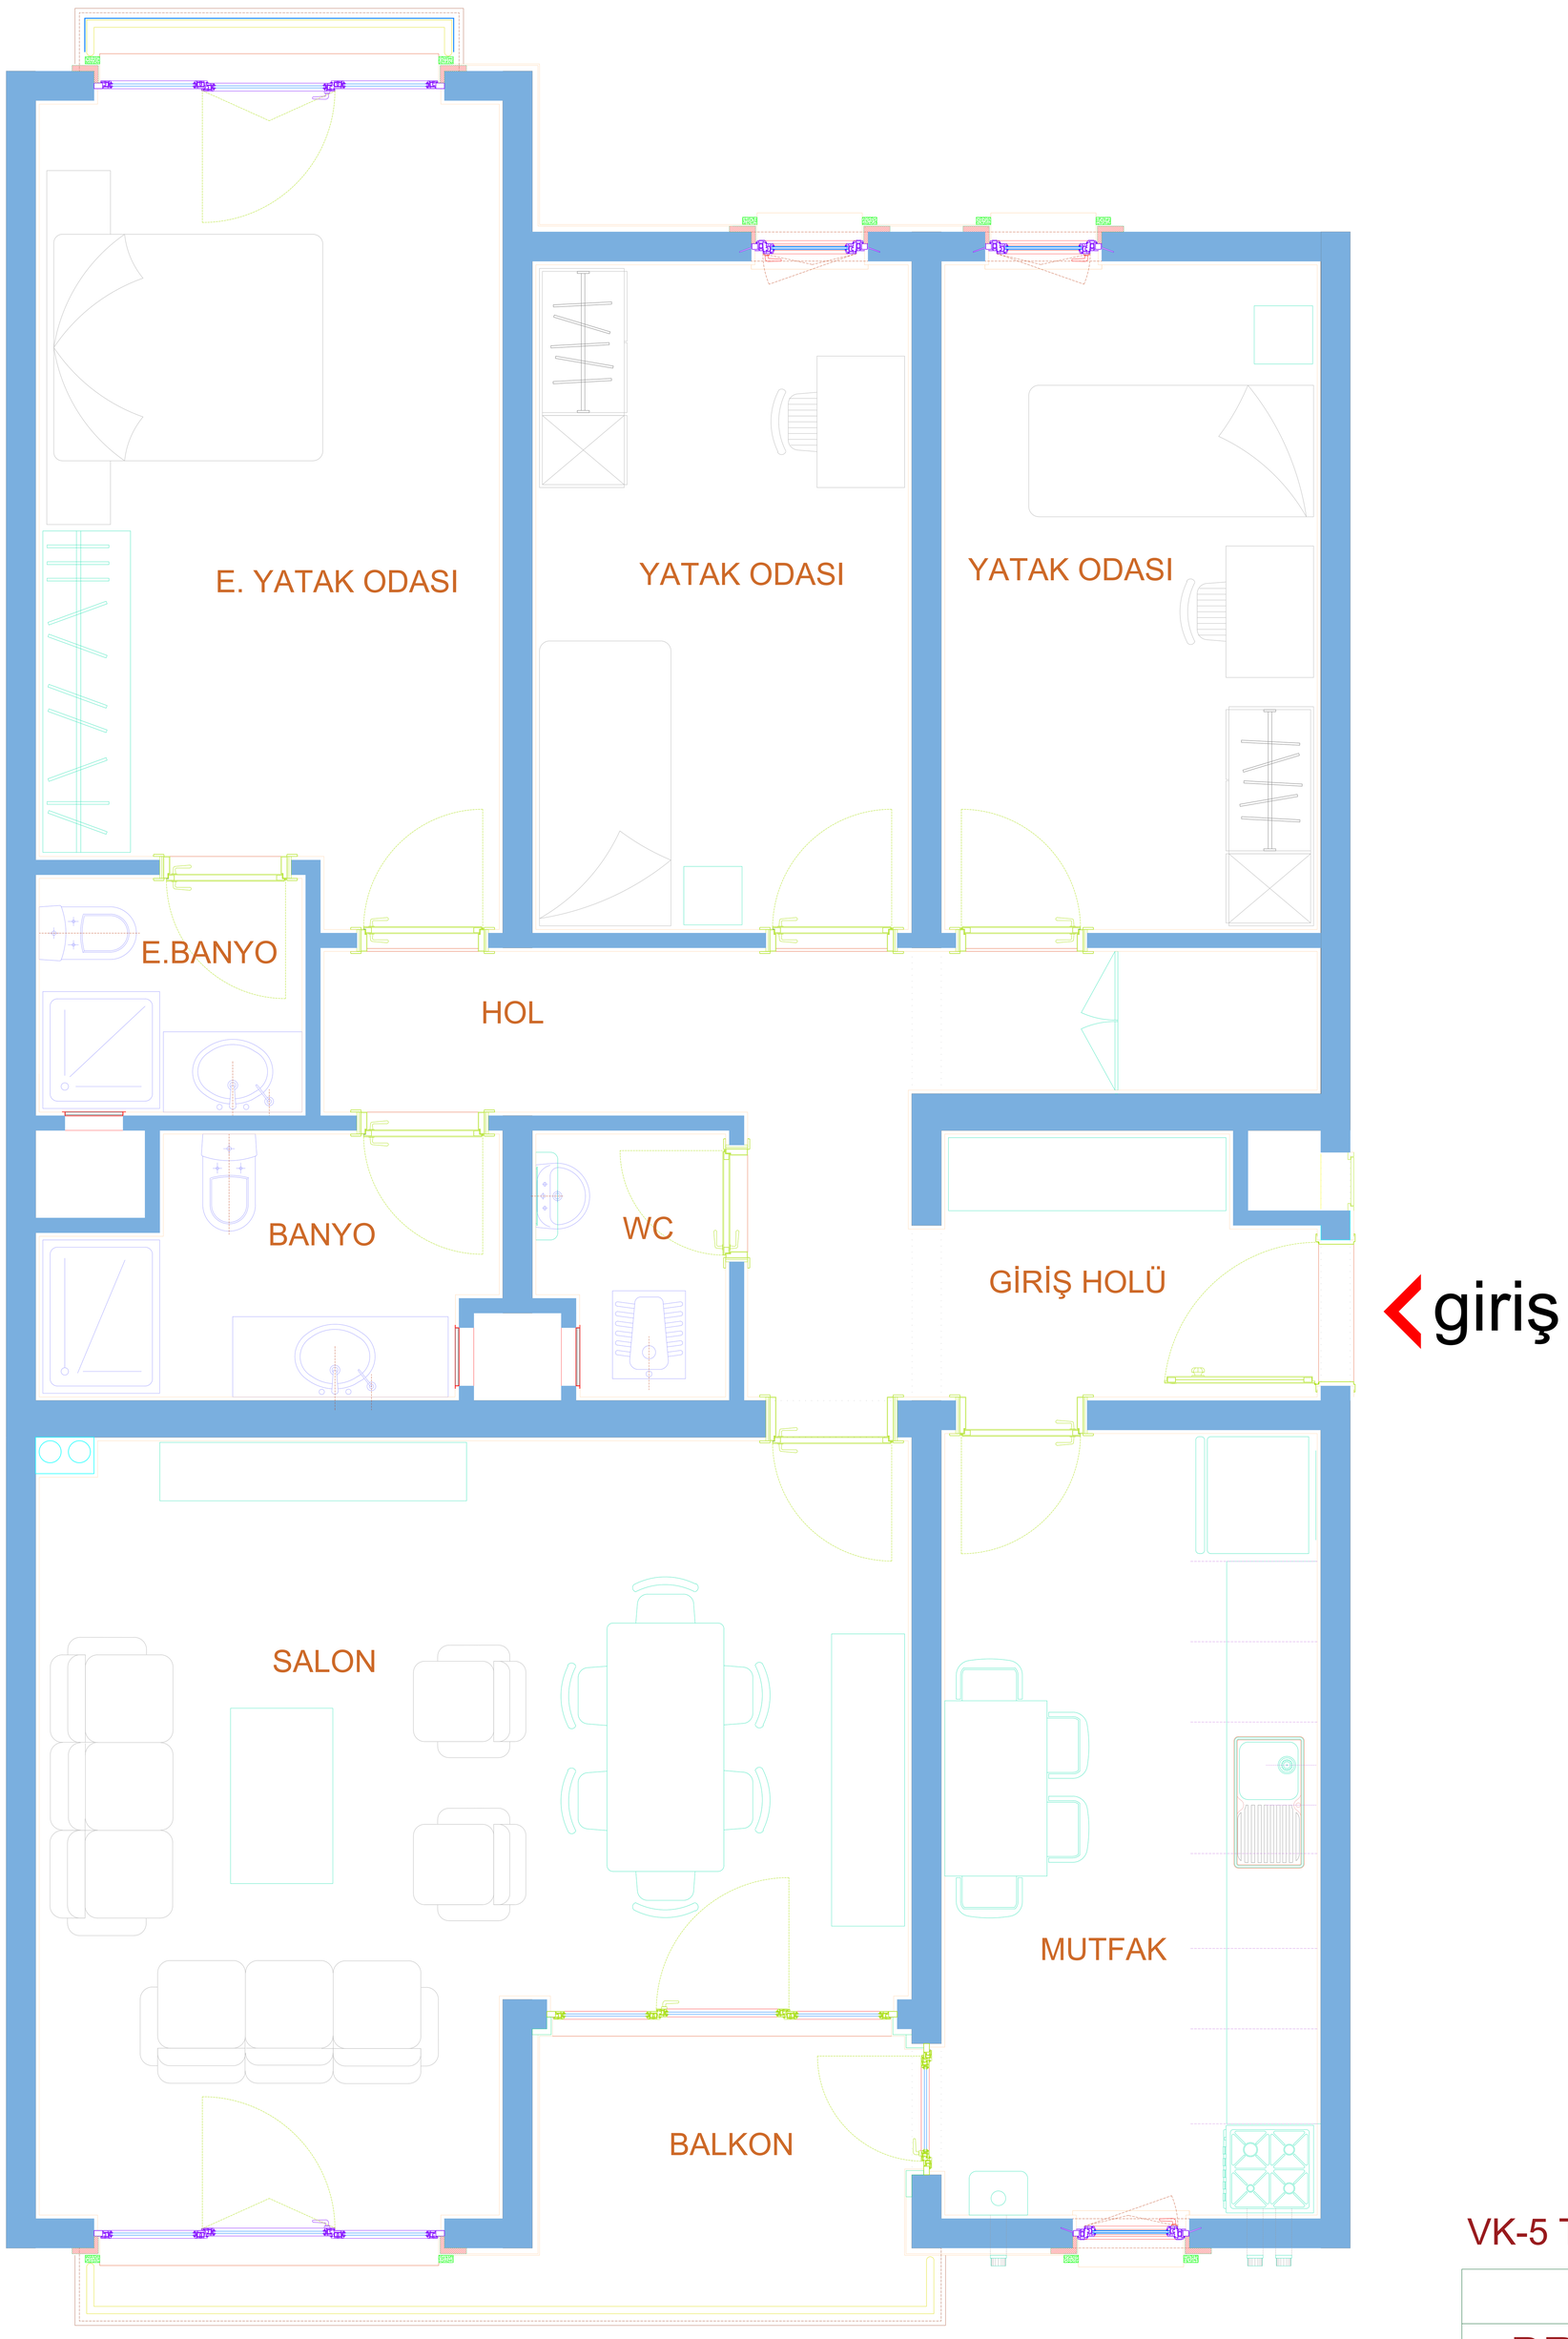

VK-5 TİPİ BLOK 2.-3.-4.VE 5. KATLAR PLANI

VK-5 TİPİ BLOK 3+1	
BRÜT ALAN	NET ALAN
134.91 m²	104.47 m²

T.C. ÇEVRE VE ŞEHİRCİLİK BAKANLIĞI

TOKİ

TOPLU KONUT İDARESİ BAŞKANLIĞI

SAMSUN İLİ VEZİRKÖPRÜ İLÇESİ NALBANTLI MAHALLESİ 504 KONUT PROJESİ