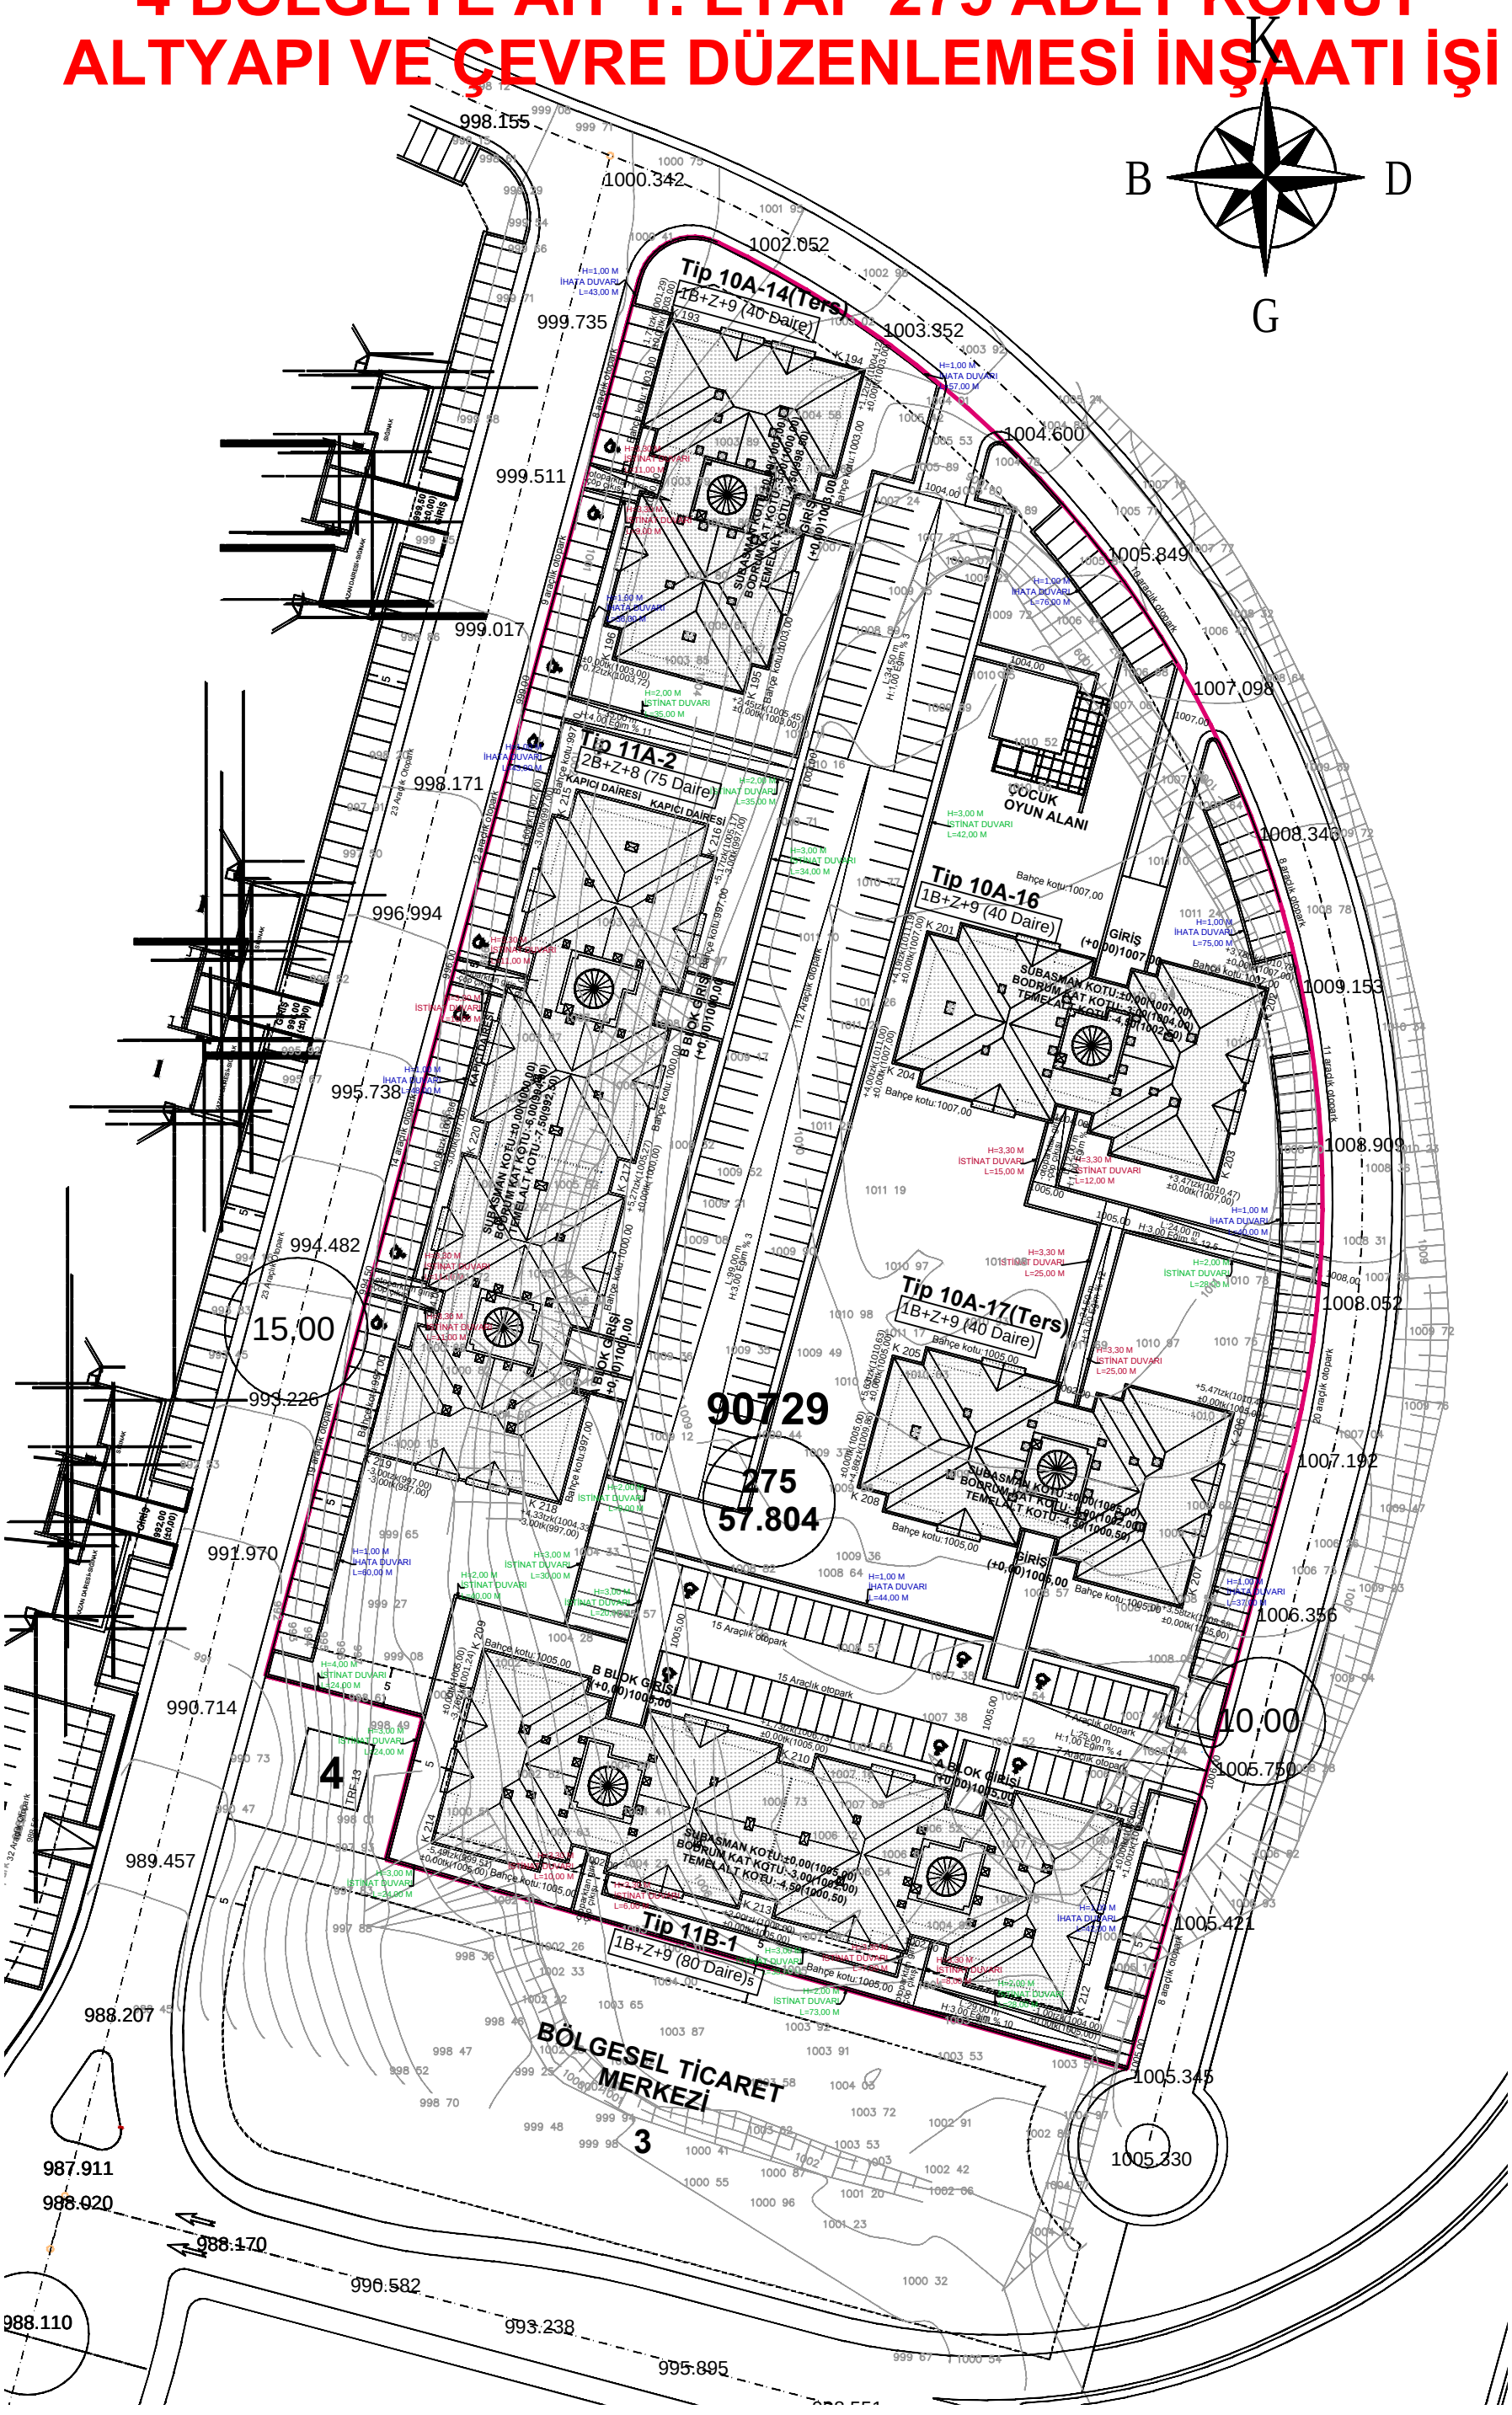4 BÖLGEYE AİT 1. ETAP 275 ADET KONUT ALTYAPI VE ÇEVRE DÜZENLEMESİ İNŞAATI İŞİ