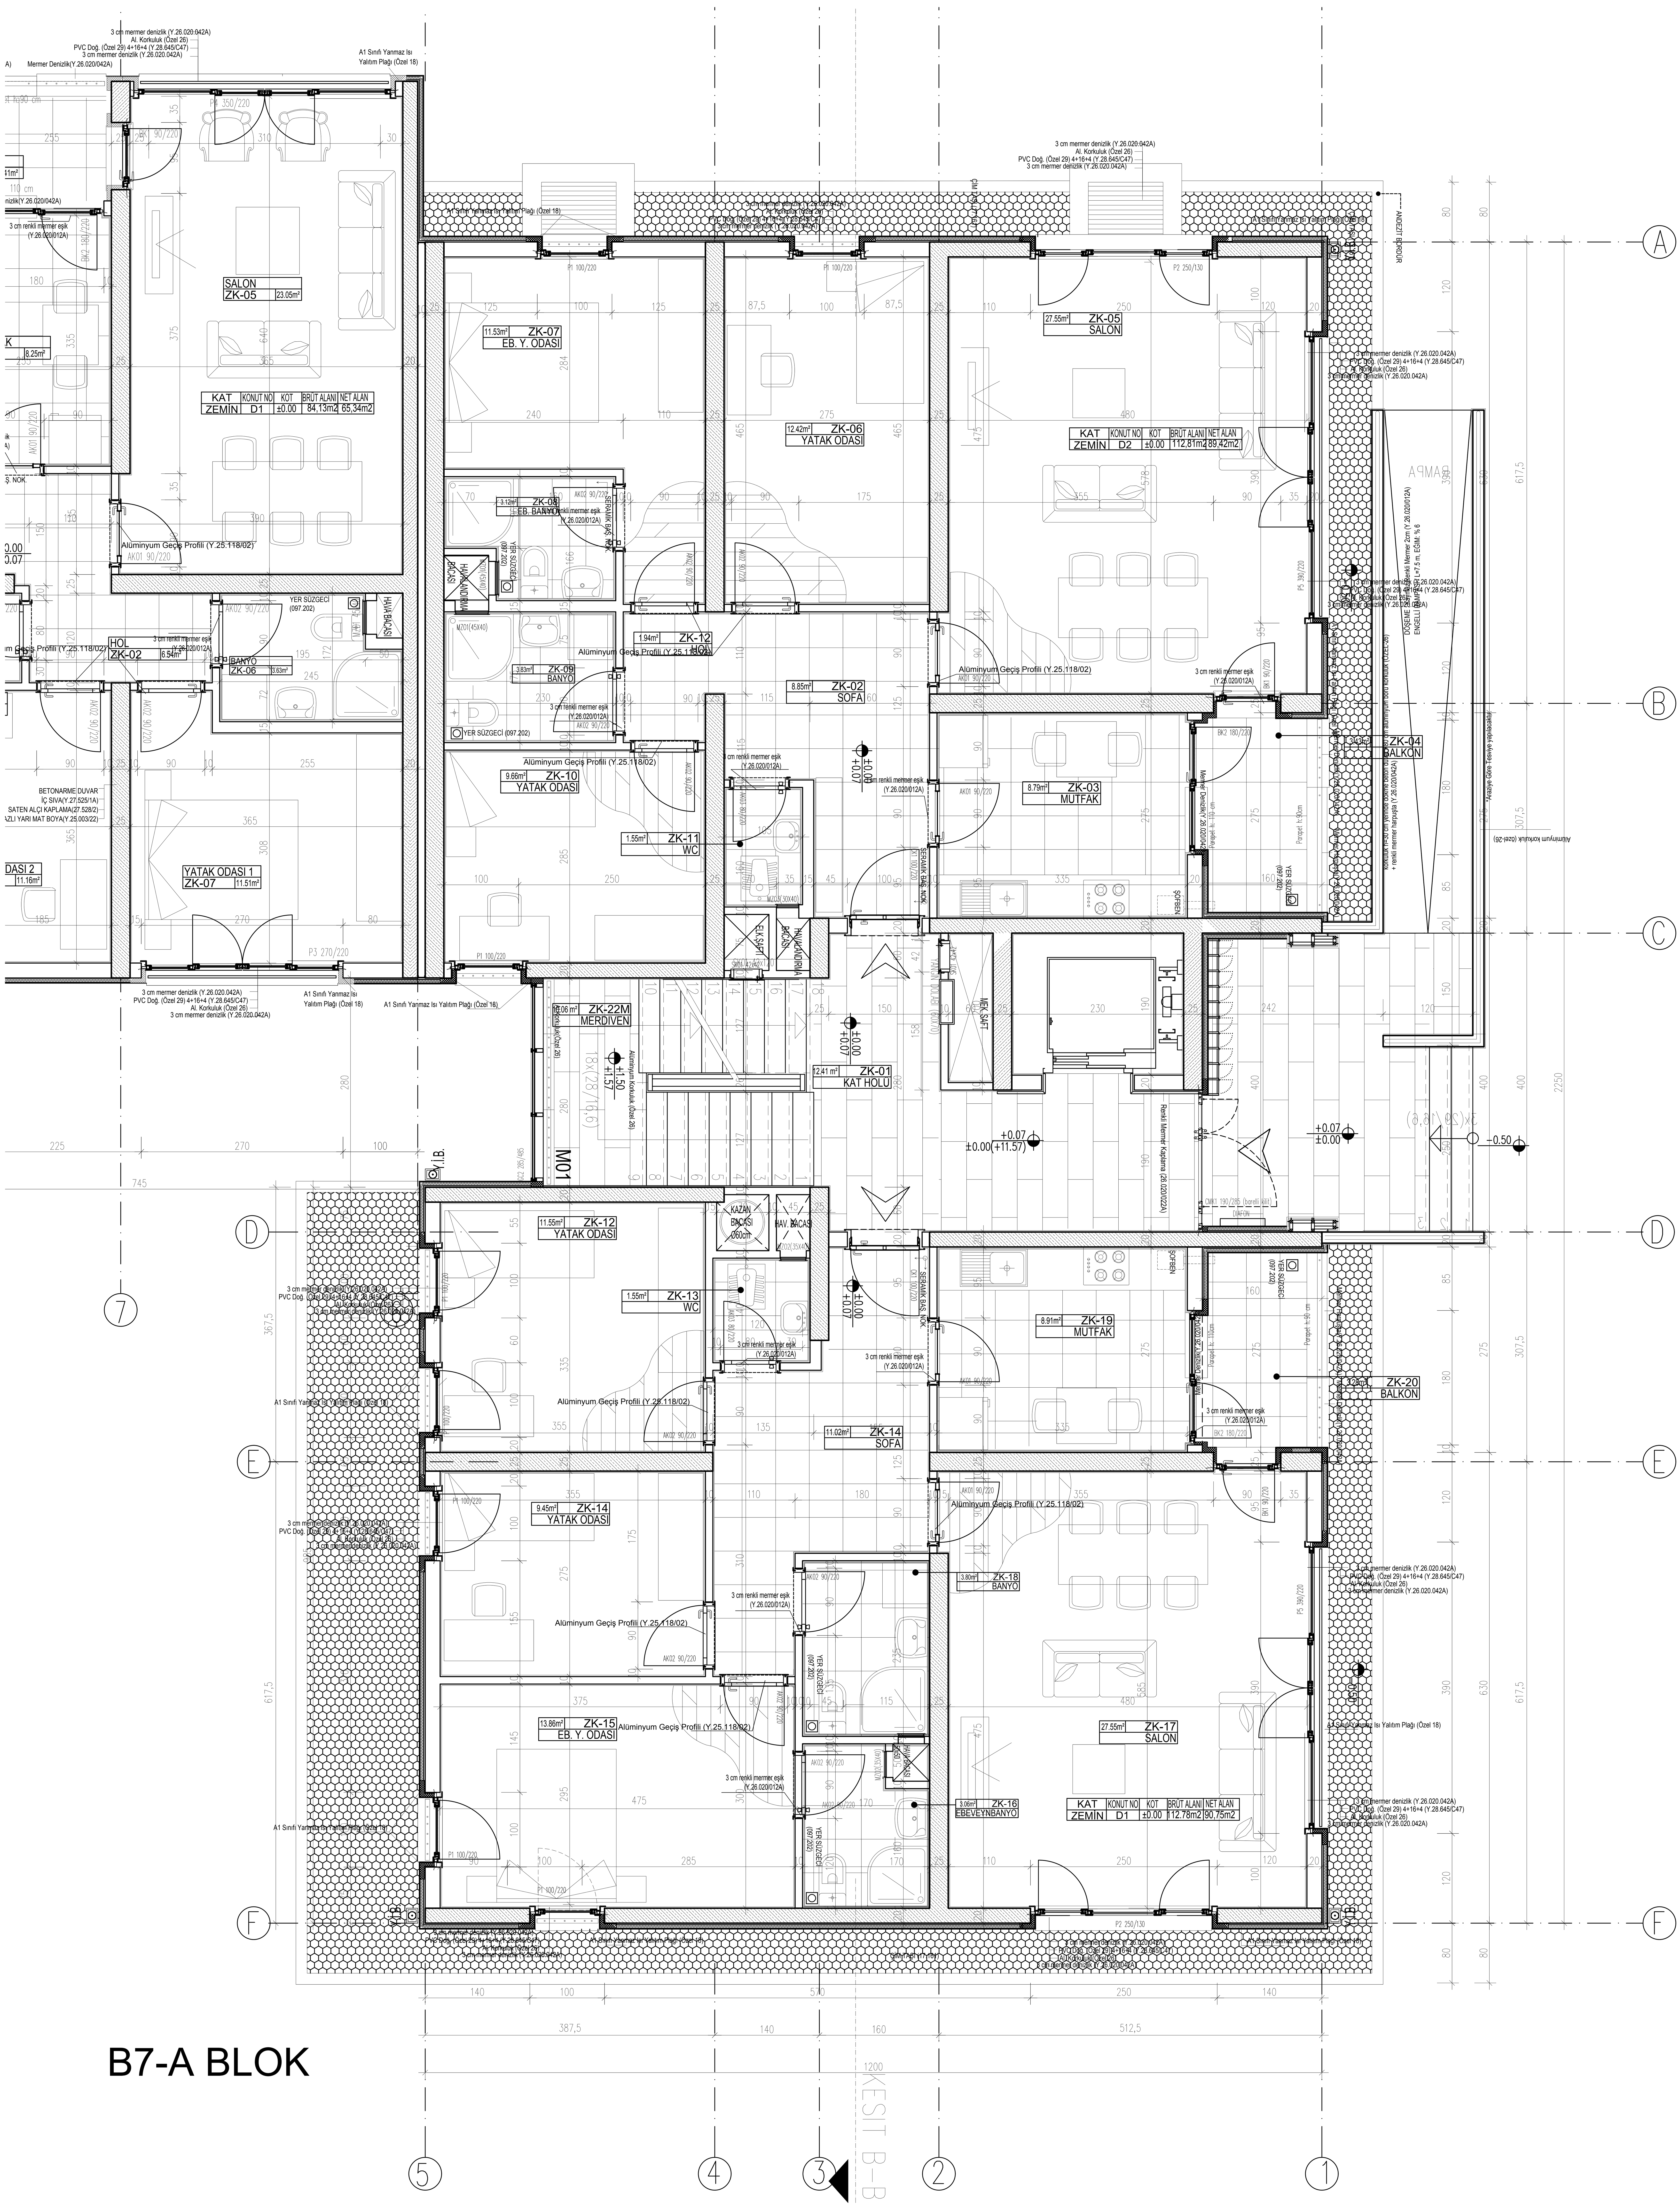
SALON ZK-05 23.05m²
KAT | KONUT NO | KOT | BRÜT ALANI | NET ALAN
ZEMİN | D1 | ±0.00 | 84,13m2 | 65,34m2
HOL ZK-02 6.54m²
BANYO ZK-06 3.63m²
YATAK ODASI 1 ZK-07 11.51m²
11.53m² ZK-07 EB. Y. ODASI
12.42m² ZK-06 YATAK ODASI
3.12m² ZK-08 EB. BANYO
3.83m² ZK-09 BANYO
1.94m² ZK-12 HOL
8.85m² ZK-02 SOFA
9.66m² ZK-10 YATAK ODASI
1.55m² ZK-11 WC
27.55m² ZK-05 SALON
KAT | KONUT NO | KOT | BRÜT ALANI | NET ALAN
ZEMİN | D2 | ±0.00 | 112,81m2 | 89,42m2
8.79m² ZK-03 MUTFAK
3.43m² ZK-04 BALKON
ZK-22M MERDİVEN
12.41 m² ZK-01 KAT HOLÜ
MEK.ŞAFT
RAMPA
11.55m² ZK-12 YATAK ODASI
1.55m² ZK-13 WC
8.91m² ZK-19 MUTFAK
3.28m² ZK-20 BALKON
11.02m² ZK-14 SOFA
9.45m² ZK-14 YATAK ODASI
3.80m² ZK-18 BANYO
13.86m² ZK-15 EB. Y. ODASI
3.06m² ZK-16 EBEVEYNBANYO
27.55m² ZK-17 SALON
KAT | KONUT NO | KOT | BRÜT ALANI | NET ALAN
ZEMİN | D1 | ±0.00 | 112.78m2 | 90,75m2
Alüminyum Geçiş Profili (Y.25.118/02)
3 cm renkli mermer eşik (Y.26.020/012A)
3 cm mermer denizlik (Y.26.020.042A)
Al. Korkuluk (Özel 26)
PVC Doğ. (Özel 29) 4+16+4 (Y.28.645/C47)
A1 Sınıfı Yanmaz Isı Yalıtım Plağı (Özel 18)
Renkli Mermer Kaplama (26.020/022A)
ANDEZİT BORDÜR
KESİT B-B

B7-A BLOK